


Verlichtingsplan begane grond/ woonkamer

Alle maten in het werk controleren voordat het wordt toegepast!

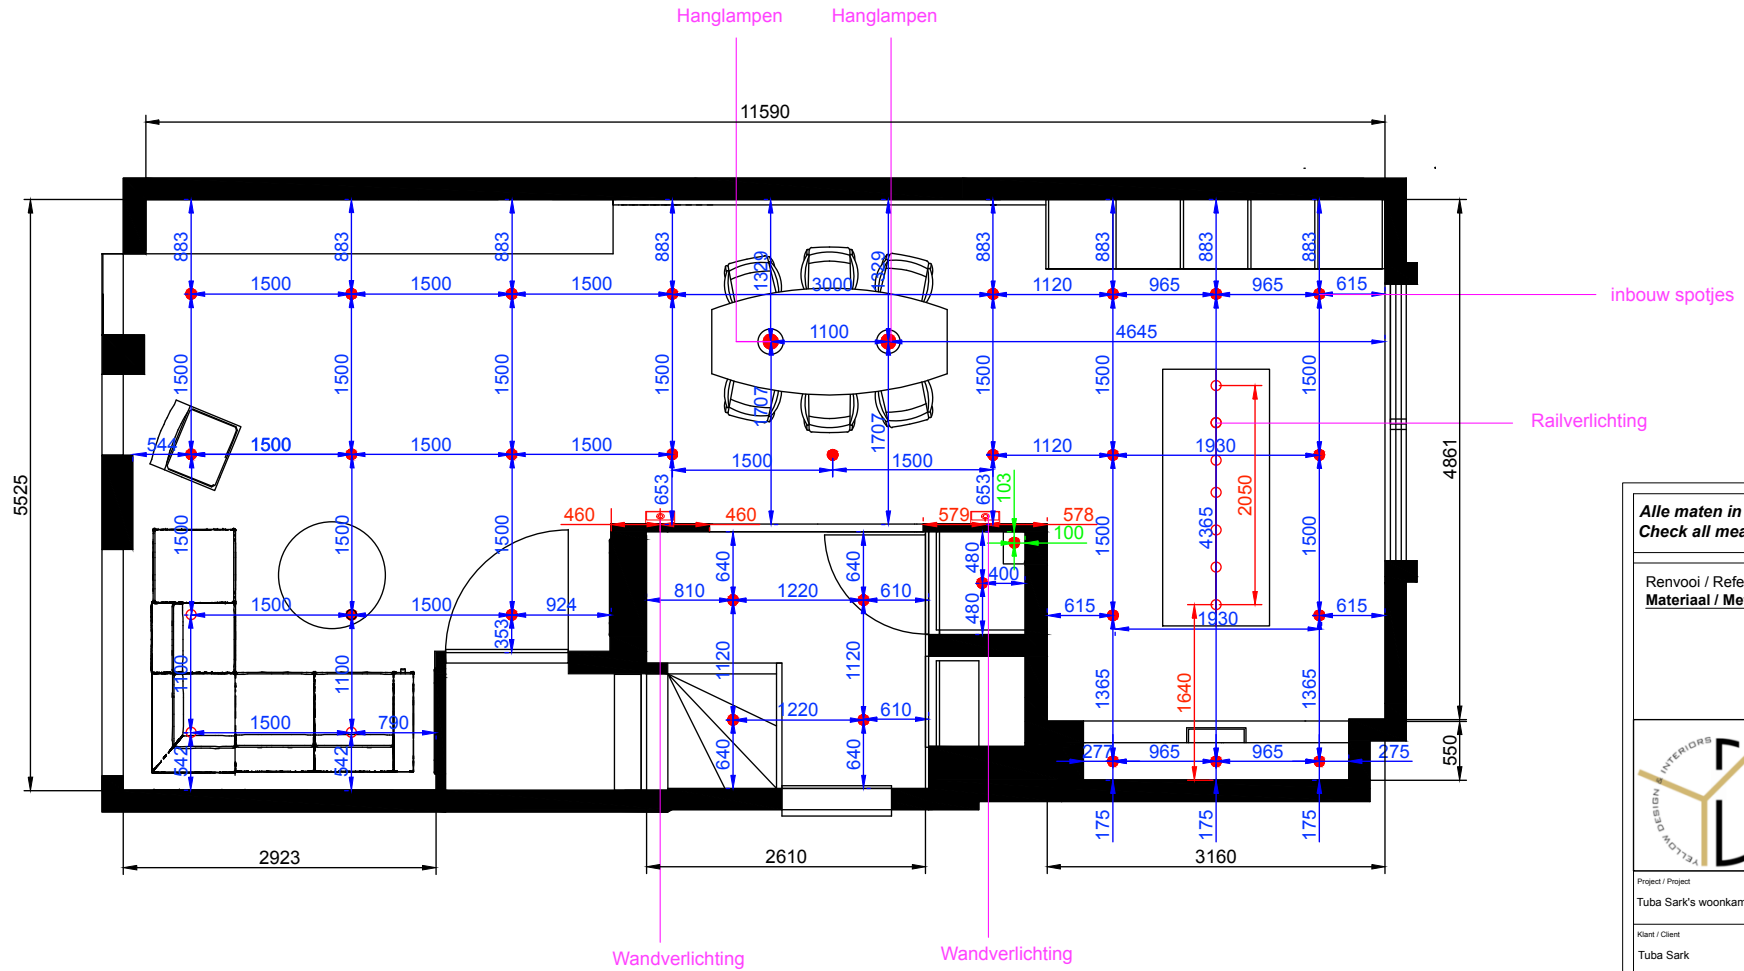

**Alle maten in het werk controleren
Check all measurement during work**

Renvooi / References
Materiaal / Material

Definitief



Yellow Design & Interiors
Leendertweg 89
5614 HL, Eindhoven
+316 29 44 44 94
yellowdesigninterior@gmail.com

Project / Project	Project nr. / Project nr.
Tuba Sark's woonkamer	1039
Klant / Client	Optever datum / Delivery Date
Tuba Sark	
Adres / Address	Onderwerp groep / Subject group
Laan van Braets 51	
Plaats / Place / Zip code / Place	Werkvoortreider / Engineer
Dordrecht / Nederland	
Projectmanager	Ontwerp / Design
Güldane Saygılı	Yellow Design & Interiors
Tekening / Drawing	Datum / Date
BP_01	1 oktober 2021
Onderwerp / Subject	Formaat / Size
Lichtplan woonkamer	A3 1: 50 Schaal / Scale

Deze tekening is eigendom van Yellow Design & Interiors.
De tekening mag niet worden gekopieerd aan derden en/of ter beschikking gesteld.
Yellow Design & Interiors retains all rights on this drawing.
This drawing may not be copied, shown and/or made available to third parties.